
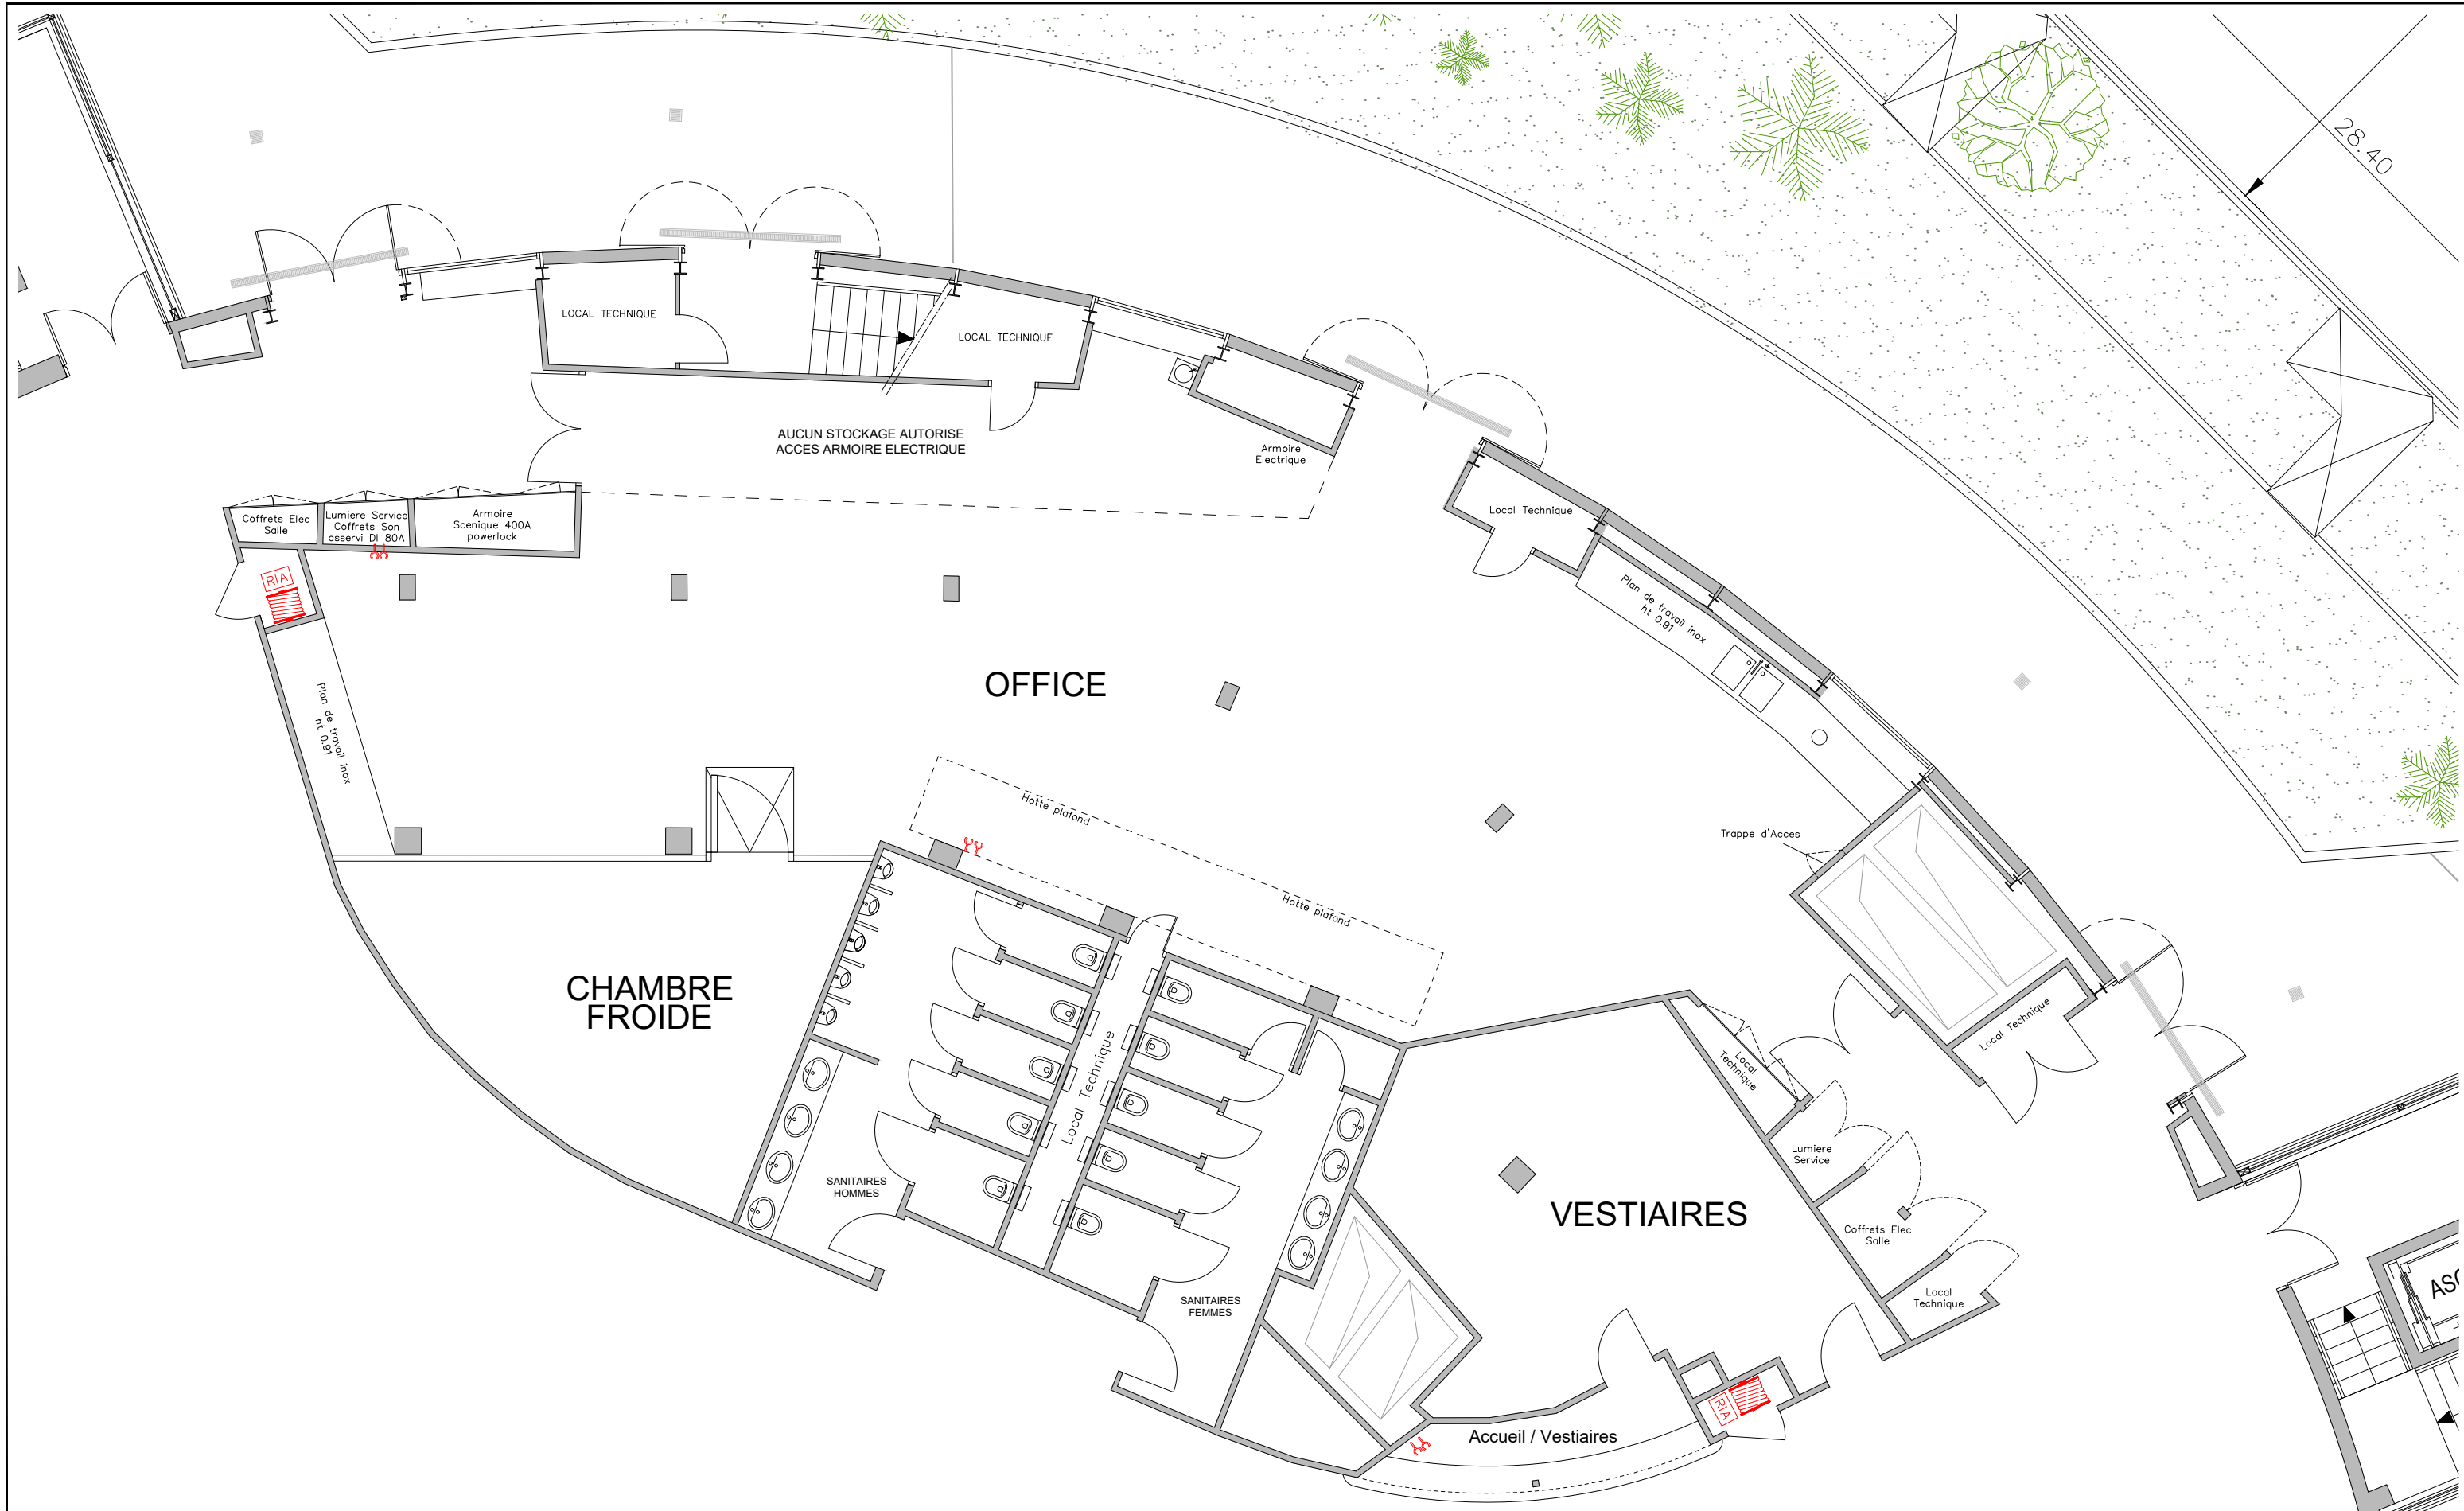



LES COTES SONT DONNEES A TITRE INDICATIF LES DECORATEURS SONT TENUS D'EN VERIFIER L'EXACTITUDE  
 BUREAU D'ETUDES SEMEC - DOCUMENT PROPRIETE SEMEC - REPRODUCTION INTERDITE-LOI DU 11.3.1957 - SANCTIONS ARTICLES 425 A 429 DU CODE PENAL  
 SEMEC DRAWING DPT - THIS DOCUMENT IS SEMEC'S PROPERTY - REPRODUCTION IS FORBIDDEN-LAW OF 11.03.1957 - PENALTIES - PENAL CODE ARTICLES 425 TO 429

TITRE DU PLAN / Plan name <b>OFFICE AMBASSADEUR PLAN GENERAL</b>	Ech./Scale n/a	NIVEAU/Level <b>4</b>	 <small>SOCIÉTÉ D'ÉCONOMIE MIXTE POUR LES ÉVÉNEMENTS CANNES        LA CROQUETTE - B.P. 277 - 06400 CANNES CEDEX - TEL. (03) 49 43 34 11 (1)</small>
	DATE / Date 11.09.2024	FAIT PAR / Carried out by BE/SEMEC - GC	




LES COTES SONT DONNEES A TITRE INDICATIF LES DECORATEURS SONT TENUS D'EN VERIFIER L'EXACTITUDE  
 BUREAU D'ETUDES SEMEC - DOCUMENT PROPRIETE SEMEC - REPRODUCTION INTERDITE-LOI DU 11.3.1957 - SANCTIONS ARTICLES 425 A 429 DU CODE PENAL  
 SEMEC DRAWING DPT - THIS DOCUMENT IS SEMEC'S PROPERTY - REPRODUCTION IS FORBIDDEN-LAW OF 11.03.1957 - PENALTIES - PENAL CODE ARTICLES 425 TO 429

TITRE DU PLAN / Plan name	Ech./Scale	NIVEAU/Level	 <b>PALAIS DES FESTIVALS ET DES CONGRES CANNES</b> <small>SOCIETE ECONOMIQUE MIXTE POUR LES EVENEMENTS CANNES LA CROISSETTE - R.P. 272 - 06400 CANNES CEDEX - TEL. 03 54 80 38 81 81</small>
<b>OFFICE LERINS PLAN GENERAL</b>	1/100	<b>1</b>	
2:\SEMEC\PLANTECHNIQUE\Plans\TECHNIQUE\PLAN DE BASE PALAIS\Plans Technique\Planage2018.dwg	DATE / Date	FAIT PAR / Carried out by	
	13.11.2024	BE/SEMEC - GC	






LES COTES SONT DONNEES A TITRE INDICATIF LES DECORATEURS SONT TENUS D'EN VERIFIER L'EXACTITUDE  
 BUREAU D'ETUDES SEMEC - DOCUMENT PROPRIETE SEMEC - REPRODUCTION INTERDITE-LOI DU 11.3.1957 - SANCTIONS ARTICLES 425 A 429 DU CODE PENAL  
 SEMEC DRAWING DPT - THIS DOCUMENT IS SEMEC'S PROPERTY - REPRODUCTION IS FORBIDDEN-LAW OF 11.03.1957 - PENALTIES - PENAL CODE ARTICLES 425 TO 429


TITRE DU PLAN / Plan name	Ech./Scale	NIVEAU/Level	 <b>PALAIS DES FESTIVALS ET DES CONGRES CANNES</b> <small>SOCIETE ECONOMIQUE MIXTE POUR LES EVENEMENTS CANNES        LA CROISSETTE - B.P. 375 - 06400 CANNES CEDEX - TEL. (33) 04 93 89 81 81</small>
<b>PLAN GENERAL PARVIS</b>	n/a	<b>0</b>	
DATE / Date	13.11.2024	FAIT PAR / Carried out by BE/SEMEC - GC	

Dessiné.dwg



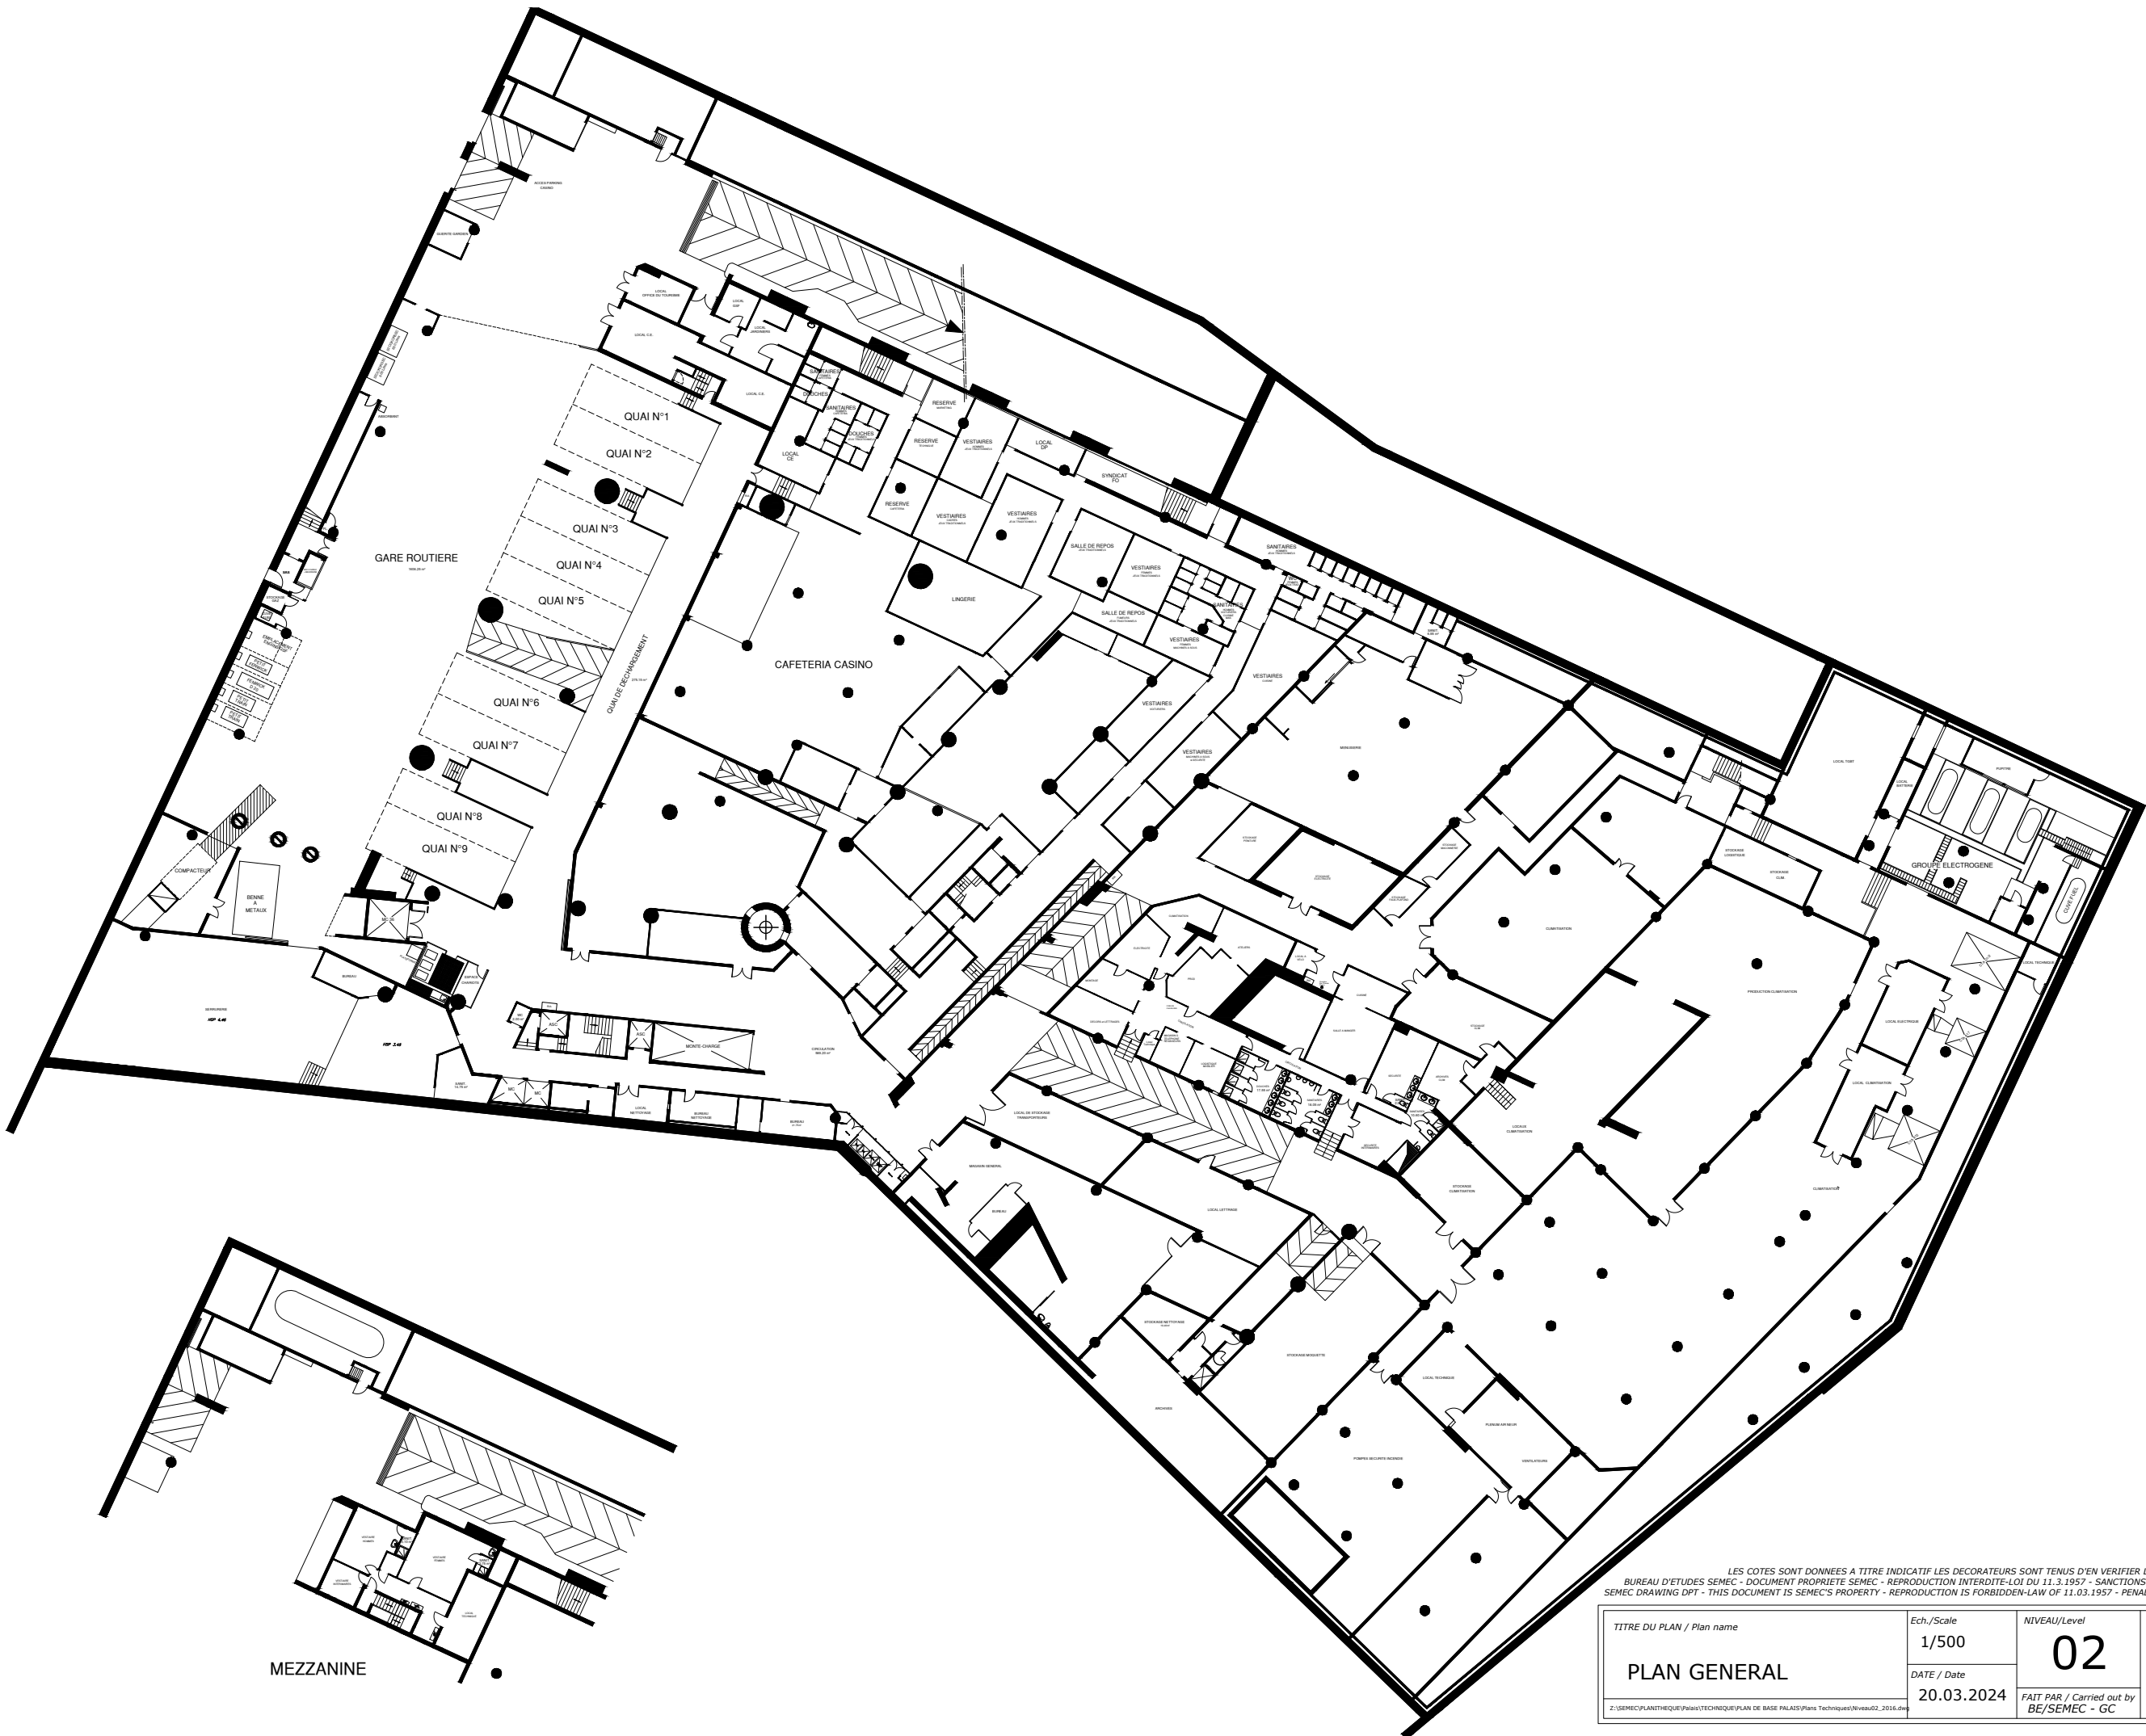

LES COTES SONT DONNEES A TITRE INDICATIF LES DECORATEURS SONT TENUS D'EN VERIFIER L'EXACTITUDE  
 BUREAU D'ETUDES SEMEC - DOCUMENT PROPRIETE SEMEC - REPRODUCTION INTERDITE-LOI DU 11.3.1957 - SANCTIONS ARTICLES 425 A 429 DU CODE PENAL  
 SEMEC DRAWING DPT - THIS DOCUMENT IS SEMEC'S PROPERTY - REPRODUCTION IS FORBIDDEN-LAW OF 11.03.1957 - PENALTIES - PENAL CODE ARTICLES 425 TO 429

TITRE DU PLAN / Plan name	Ech./Scale	NIVEAU/Level	 SOCIETE D'ECONOMIE MIXTE POUR LES EVENEMENTS CANNES LA CROIXETTE - BP 271 - 06100 CANNES CEDEX - TEL. 03 94 81 81 81
<b>PLAN GENERAL</b>	1/500	<b>02</b>	
Z:\SEMEC\PLANTHQUE\Plans\TECHNIQUE\PLAN DE BASE PALAIS\Plans Techniques\Niveau02_2016.dwg	DATE / Date	FAIT PAR / Carried out by	
	20.03.2024	BE/SEMEC - GC	